







TOPOGRAFIA
ESC. 1/50

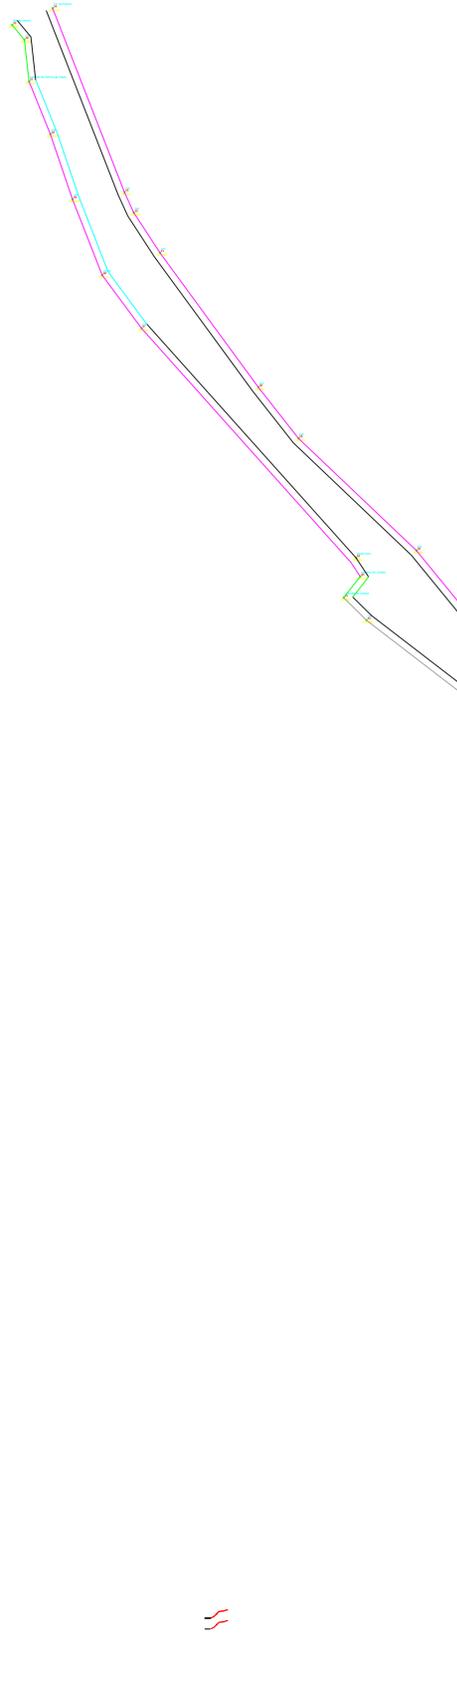

COTAS E DETALHES
ESC. 1/50

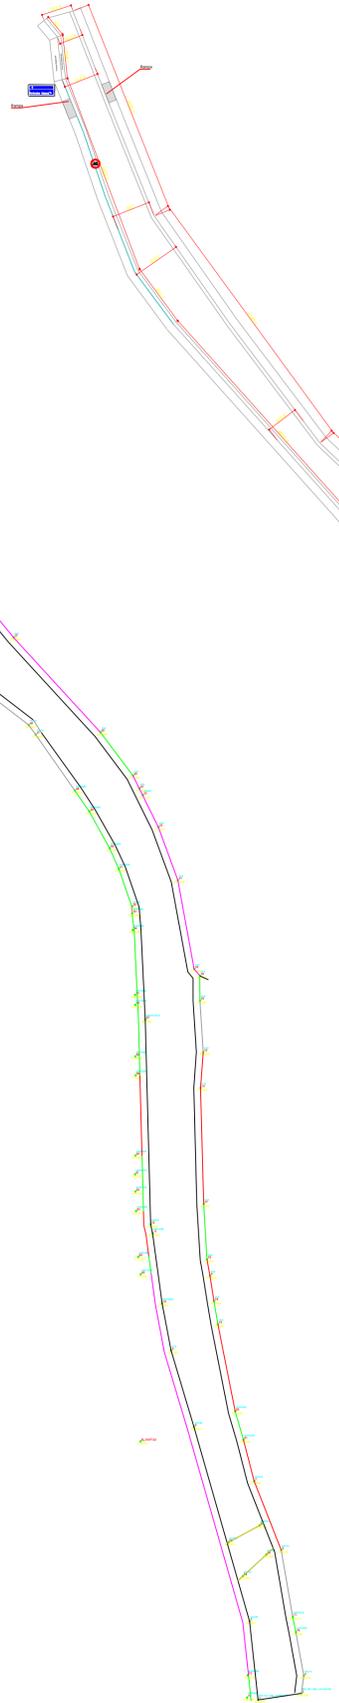

LAYOUT
ESC. 1/50

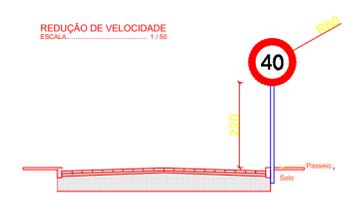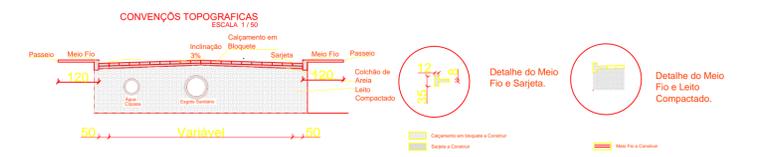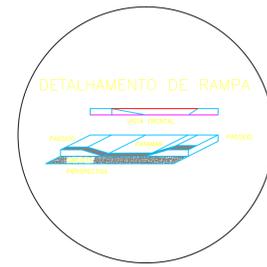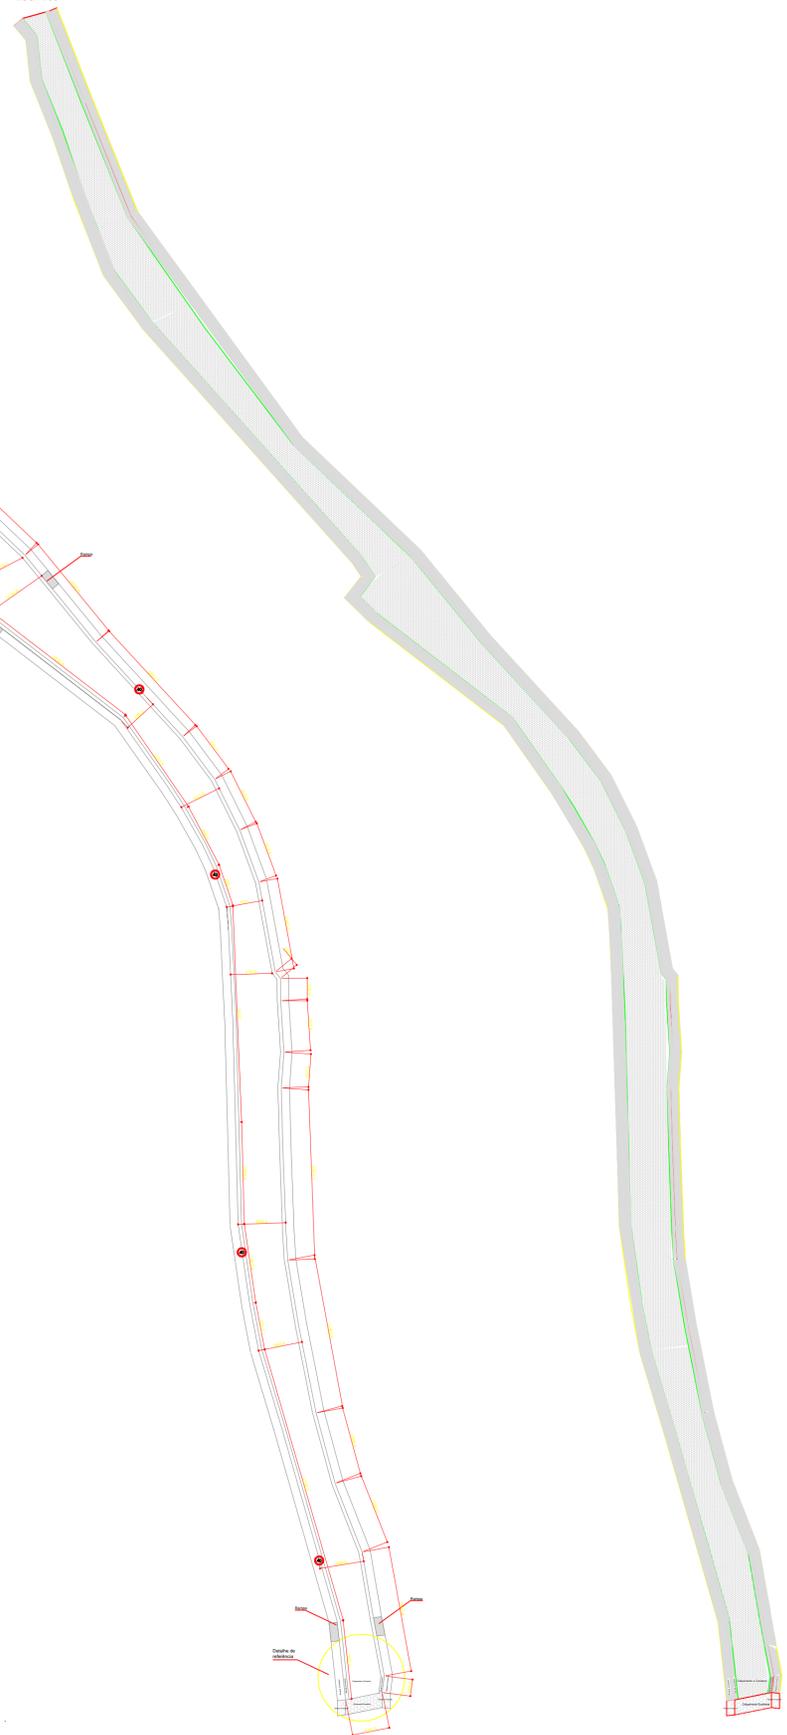

Calçamento a Construir



Passeio a Construir



Sarjeta a Construir



OBS: **TODAS AS MEDIDAS ESTÁ EM CENTÍMETROS. AS COTAS ESTÁ INDICADOS NO DESENHO.**

| | | | |
|--|----------|---|-----------------------|
| TERRENO | LOTE | LOGRADOURO | |
| | S/N | Rua Simão Ferreira Campos-B, Jesus do Pirapitinga | |
| PROJETO | QUADRA | COMPLEMENTO | |
| | S/N | Povoado | |
| RESPONSÁVEL TÉCNICO: MILL ENGENHARIA | | | |
| SANDRO RODRIGUES GONÇALVES CREA MG 177966LP | | | |
| RUA VEREADOR JOSÉ GERALDO SOBRINHA, 27 - Centro - Capelinha - MG - Tel: (31) 35953-6420 - E-MAIL: sandro@millengenharia.com.br | | | |
| PROPRIETÁRIO: PREFEITURA MUNICIPAL | | | |
| ASSINATURA DO PREFEITO | | | |
| PROJETO | ESCALAS: | INDICADAS | ÁREAS: |
| | USO: | CALÇAMENTO EM BLOCO INTERTRAVADO SEXTAVADO | TOTAL CONSTRUÇÃO LOTE |
| | TÍTULO: | LEVANTAMENTO ARQUITETÔNICO | FOLHA: 01/01 |
| | | | 00,00 M² 0,00 M² |

| | | |
|-----------------------------------|--|-------|
| DISTR. | | TOTAL |
| QTEZ/PIPO | | |
| PREÇO | | |
| DISTRIBUIÇÃO AUTOMÁTICA DE CÓPIAS | | |
| CLASSIFICAÇÃO | | |