



PLANTA

**DETALHES - RAMPAS ACESSÍVEIS TIPO "D"**  
SEM ESCALA

OBS.: medidas em cm

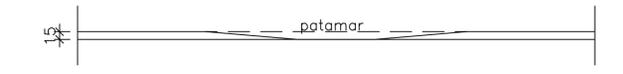


VISTA FRONTAL

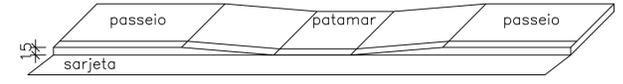

PERSPECTIVA


**SINALIZAÇÃO**

ESCALA..... 1 / 275

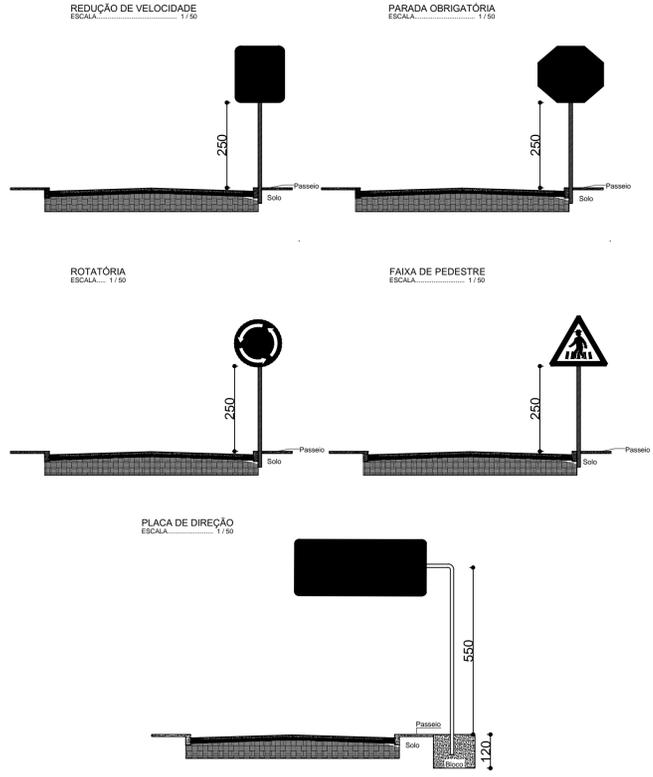

**SINALIZAÇÃO**

ESCALA..... 1 / 275

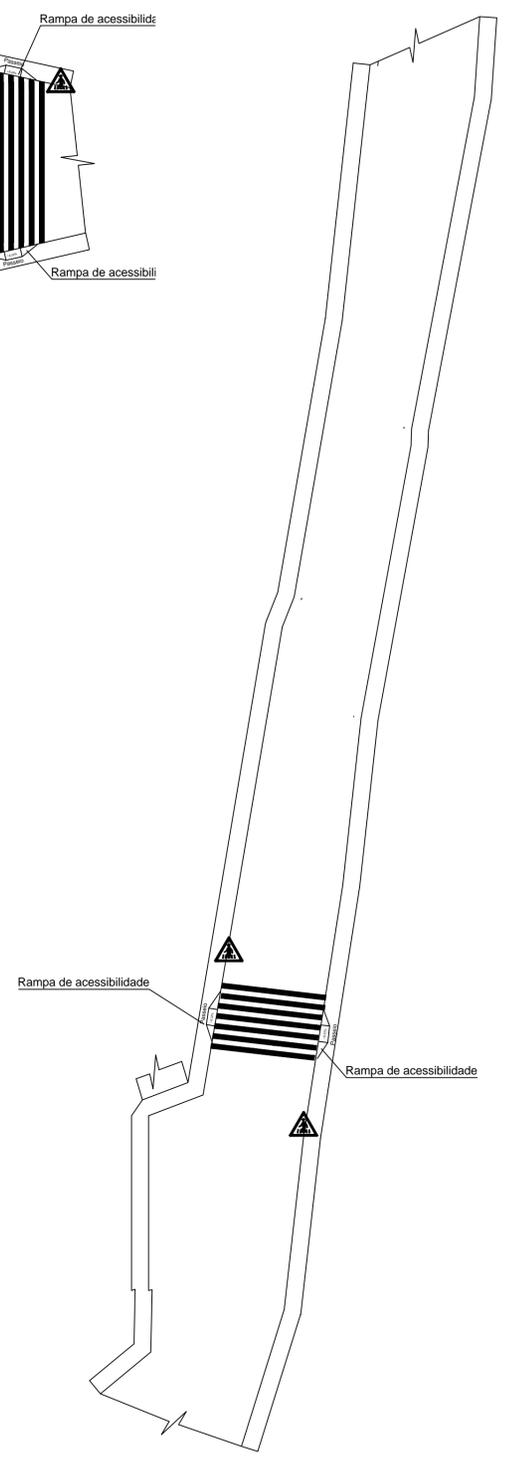

OBS.: **TODAS AS MEDIDAS NO PROJETO ESTÁ EM CENTIMETROS. AS COTAS ESTÁ INDICADOS NO DESENHO. MEDIDAS NO MEMORIAL DE CÁLCULO ESTÁ EM METROS.**  
**NÚMERO DE FAMÍLIAS BENEFICIADA. ACIMA DE 500 FAMÍLIAS.**  
-EPATA1: SERV.PRELIMINARES+ESCAVAÇÃO, LANÇAMENTO TUBO E REATERRO.  
-EPATA2: DRENAGEM PLUVIAL E SANITÁRIA + PAVIMENTO.  
-EPATA3: DRENAGEM PLUVIAL E SANITÁRIA + PAVIMENTO + SINALIZAÇÃO DE VIA.

<b>TERRENO</b>	LOTE S/N	LOGRADOURO
	QUADRA S/N	COMPLEMENTO
<b>RUAS: PADRE LOPES E ELIAS DA S. MARRECO</b>		
<b>SINALIZAÇÃO</b>		
RESPONSÁVEL TÉCNICO: MILL ENGENHARIA		
SANDRO RODRIGUES GONÇALVES CREA MG 217398/EP		
RUA VEREADOR JOSE GERALDO SOBRINHA, 27 - Centro - Caputira - MG Tel:(31)99993-6420 E-MAIL: mstengenharia@projetos@gmail.com		
PROPRIETÁRIO: PREFEITURA MUNICIPAL		
ASSINATURA DO PREFEITO		

<b>PROJETO</b>	ESCALAS:	INDICADAS	ÁREAS:
	USO:	PAVIMENTAÇÃO	TOTAL CONSTRUÇÃO LOTE
	TÍTULO:	LEVANTAMENTO ARQUITETÔNICO	00,00 M² LOTE
			00,00 M²
	FOLHA:	<b>03/05</b>	DATA: <b>FEV/22</b>

TOTAL	
DISTR. QTEZ/TIPO	
PREÇO	
CLASSIFICAÇÃO	